
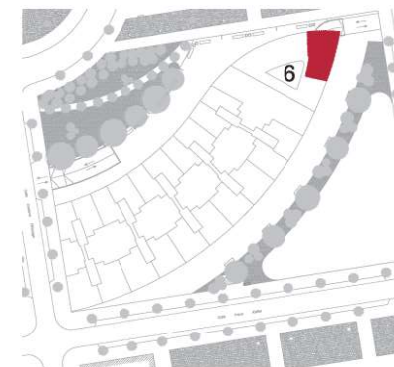


VIVIENDA 5º PLANTA 3 DORMITORIO  
PORTAL 6 - VIVIENDA 3

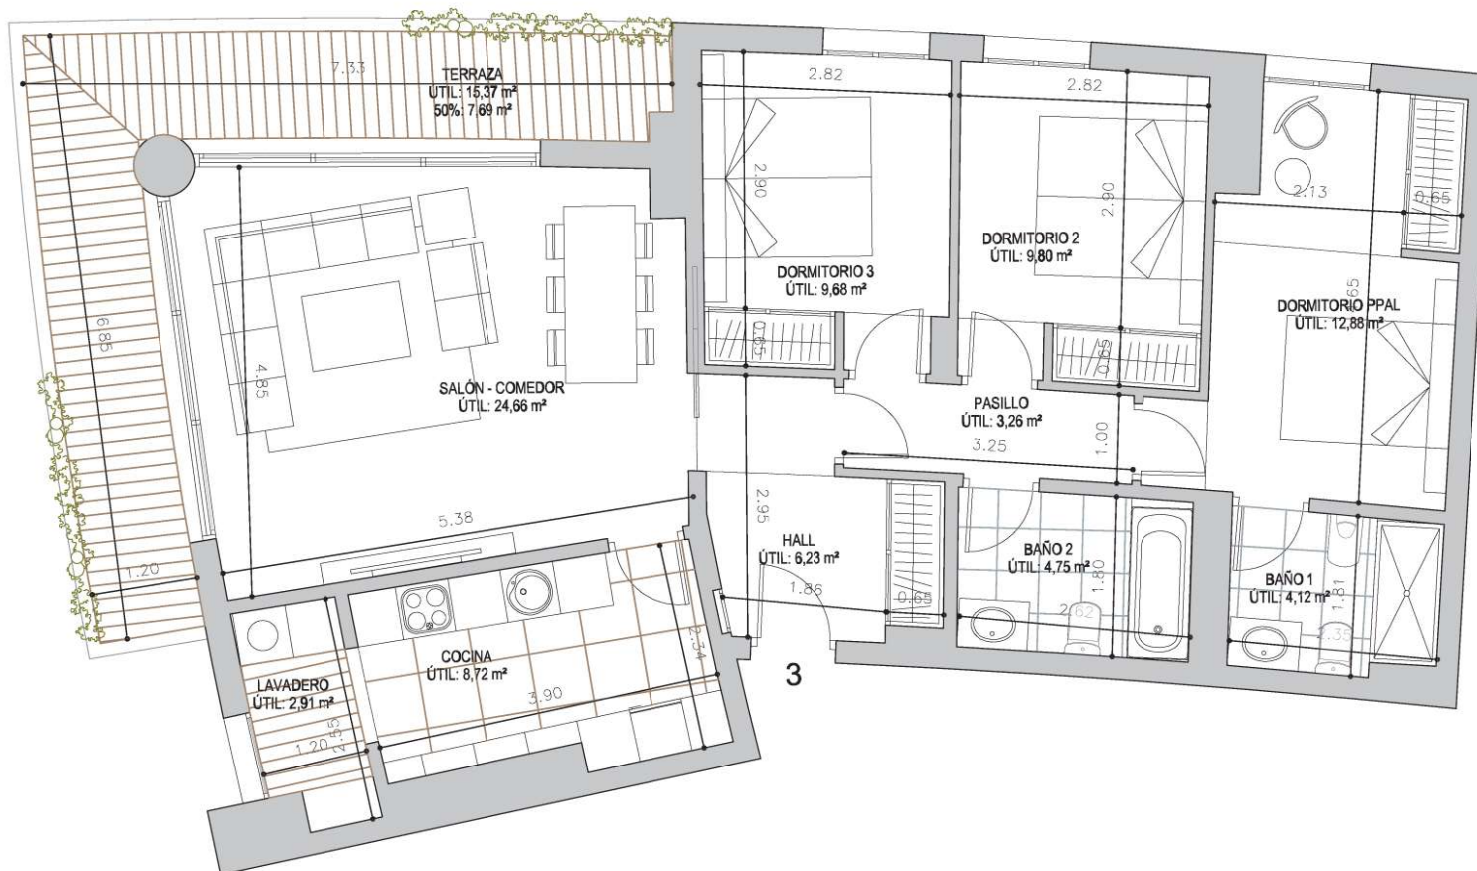

CUADRO DE SUPERFICIES DE LA VIVIENDA

PORTAL 6 VIVIENDA 3

SUPERFICIE ÚTIL	SUPERFICIE ÚTIL	
	SUP. ÚTIL INTERIOR	87.01 m <sup>2</sup>
	TERRAZA	15.37 m <sup>2</sup>
TENEDERO	0.00 m <sup>2</sup>	
<b>SUPERFICIE ÚTIL TOTAL VIVIENDA</b>		<b>102.38 m<sup>2</sup></b>

SUPERFICIE ÚTIL TOTAL SEGÚN DECRETO 218/200 94.72 m<sup>2</sup>

(\*) 50% superficies exteriores hasta el 10% de la superficie útil interior de la vivienda

SUPERFICIE CONTRUIDA	SUPERFICIE CONTRUIDA	
	SUP. CONSTRUIDA INTERIOR	103.44 m <sup>2</sup>
	TERRAZA	19.78 m <sup>2</sup>
TENEDERO	0.00 m <sup>2</sup>	
<b>SUPERFICIE CONSTRUIDA EXTERIOR</b>		<b>19.78 m<sup>2</sup></b>
<b>SUPERFICIE CONSTRUIDA VIVIENDA</b>		<b>123.22 m<sup>2</sup></b>
P.P. ZONAS COMUNES		27.32 m <sup>2</sup>
<b>SUPERFICIE TOTAL CON ZONAS COMUNES</b>		<b>150.54 m<sup>2</sup></b>